
INFRASTRUKTURA TECHNICZNA

2 szt. Nr 3

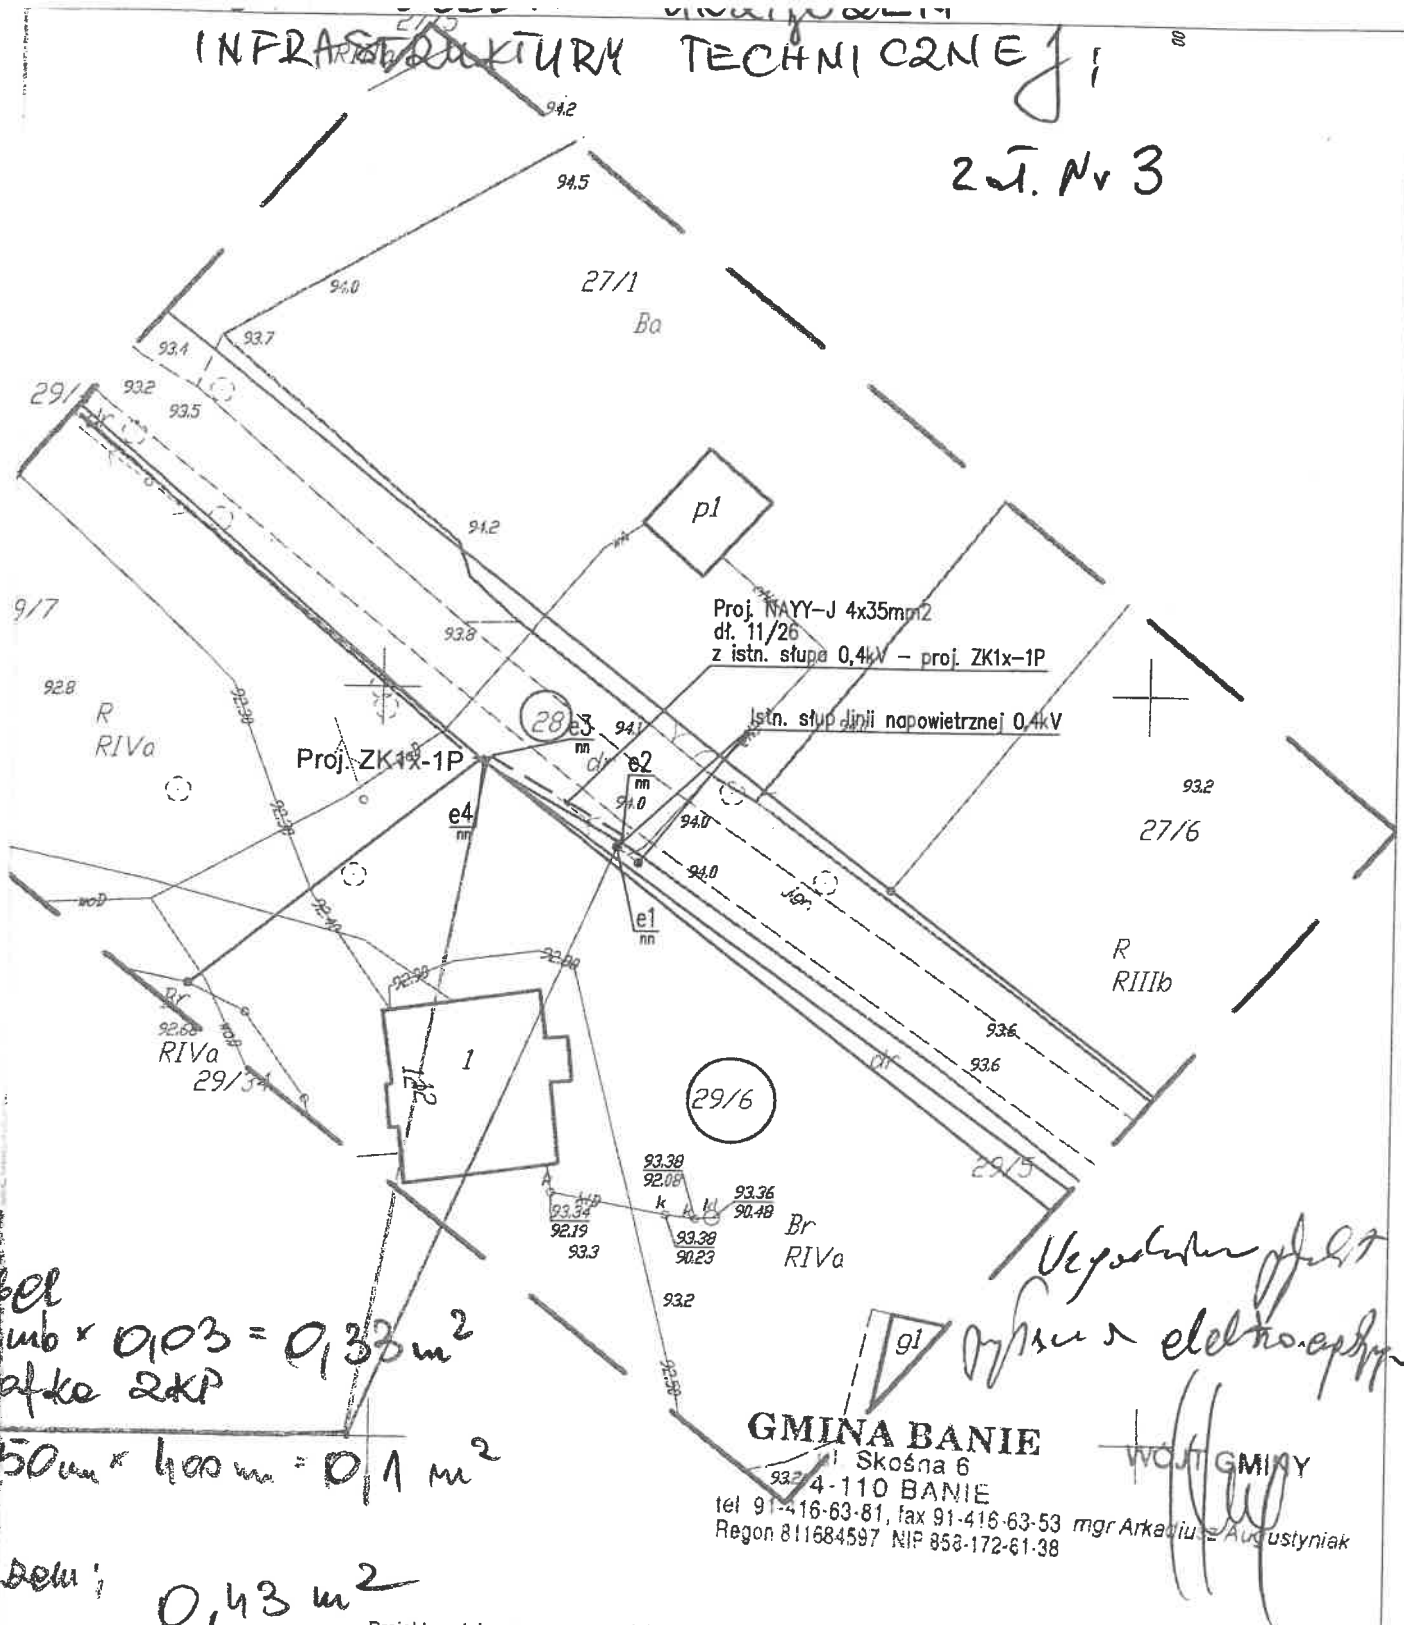

GMINA BANIE
ul. Skośna 6
74-110 BANIE
tel 91-416-63-81, fax 91-416-63-53 mgr Arkadiusz Augustyniak
Regon 811684597 NIP 858-172-61-38

WÓJT GMINY

Projekt został opracowany zgodnie z standardami w sieci dystrybucyjnej ENEA Operator Sp. z o.o.
1. Elektroenergetyczna sieć kablowa nn 0,4 kV - wytyczne projektowania i budowy z dnia 01-01-2019
2. Elektroenergetyczne linie kablowe niskiego napięcia z dnia 01-03-2019
3. Elektroenergetyczne linie napowietrzne nn z dnia 01-02-2019
4. Szafy kablowe oraz złącza kablowe nn z układem pomiarowo-rozliczeniowym energii elektrycznej z dnia 01-05-2019

Legenda:
- Proj. złącza kablowe 0,4kV
- Proj. linia kablowa 0,4kV
- Granice działki
- Numer działki
- Proj. rury ochronne

Inwestor:	ENEA Operator Sp. z o.o., ul. Strzeszyńska 58, 60-479 Poznań		
Projektował:	mgr inż. Adam Wierzbowski	Upr. Budowlane Nr ZAP/0189/POOE/08 do projektowania w spec. Instalacyjnej w zakresie sieci, instalacji i urządzeń elektrycznych i elektroenergetycznych bez ograniczeń	Enea Serwis sp. z o.o. Oddział Zachód Rejon Szczecin
Opracował:	mgr inż. Michał Potapski		
Sprawdził:	mgr inż. Sebastian Krawiec	Upr. budowlane Nr ZAP/0162/POOE/06 do projektowania w spec. Instalacyjnej w zakresie sieci, instalacji i urządzeń elektrycznych i elektroenergetycznych bez ograniczeń	
Nr projektu:	5000696782[DS]	Skala: 1:500	Data: 06.2020
Tytuł projektu:	PROJEKT BUDOWLANY Budowa przyłącza elektroenergetycznego 0,4kV dla zasilenia garażu na dz. nr. 29/6 w m. Dłużyna, gm. Banie.		
Tytuł rysunku:	Projekt zagospodarowania terenu	Nr kolejny: 01	Arkusz: 1/1