
Zał. Nr 2

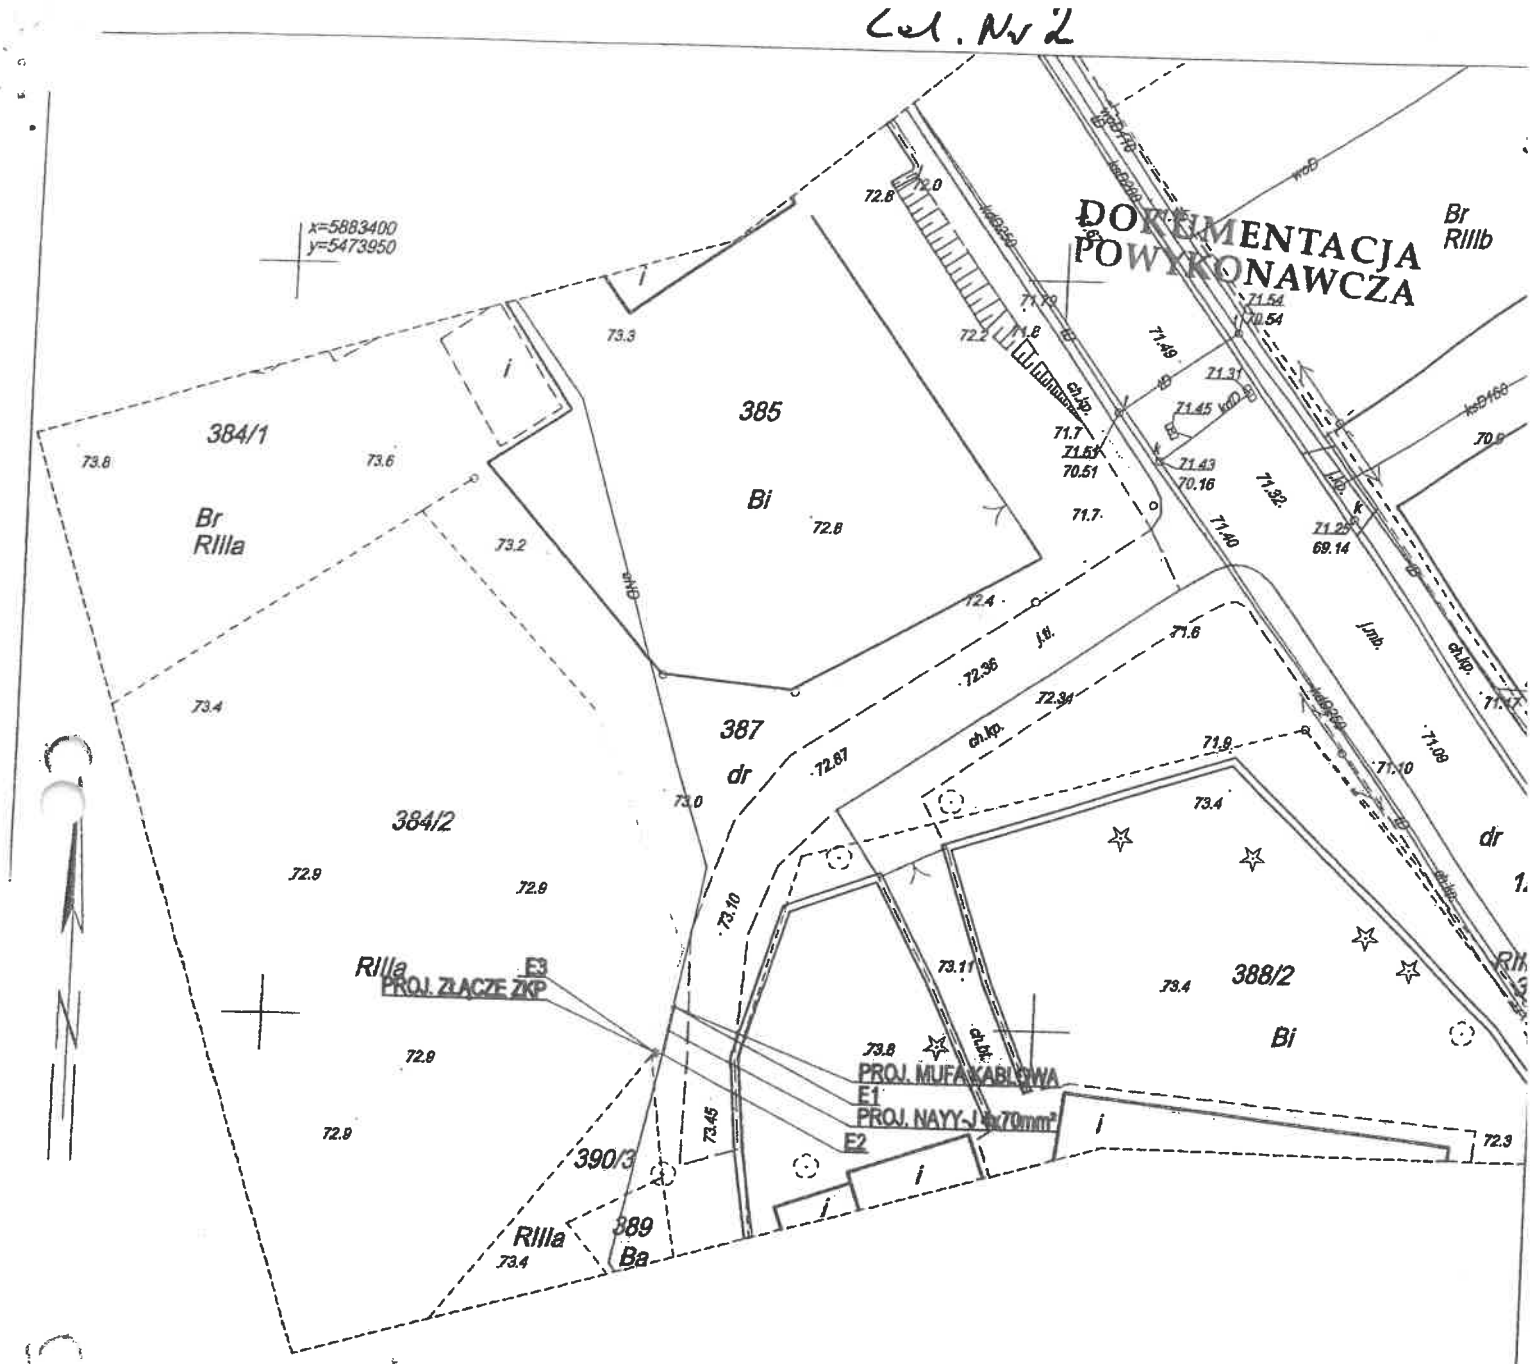

ENEA Operator Sp. z o.o.
Uzg. nr: OD3/RD4/ 050/2020/UD
18 LUT. 2020

	X	Y
E1	5883351.08	5473976.77
E2	5883347.89	5473976.19
E3	5883347.97	5473975.71

TYTUŁ PROJEKTU	PROJEKT BUDOWLANO - WYKONAWCZY Budowa przyłącza energetycznego 0,4 kv dla dz. nr 384/2, w m. Baniewice, gm. Banie				Enea Enea Serwis sp. z o.o. Oddział Szczecin
NR ZLECENIA	5000649635, S-2019-21078				
PROJEKT ZAGODPODAROWANIA TERENU					
Projektant:	mgr inż Wojciech Kępka ZAP/IE/0109/15		Nr rys.: 1	Arkusz: 1/1	Skala: 1:500 Data: STYCZEŃ 2020